Implantation / Fiche TECH
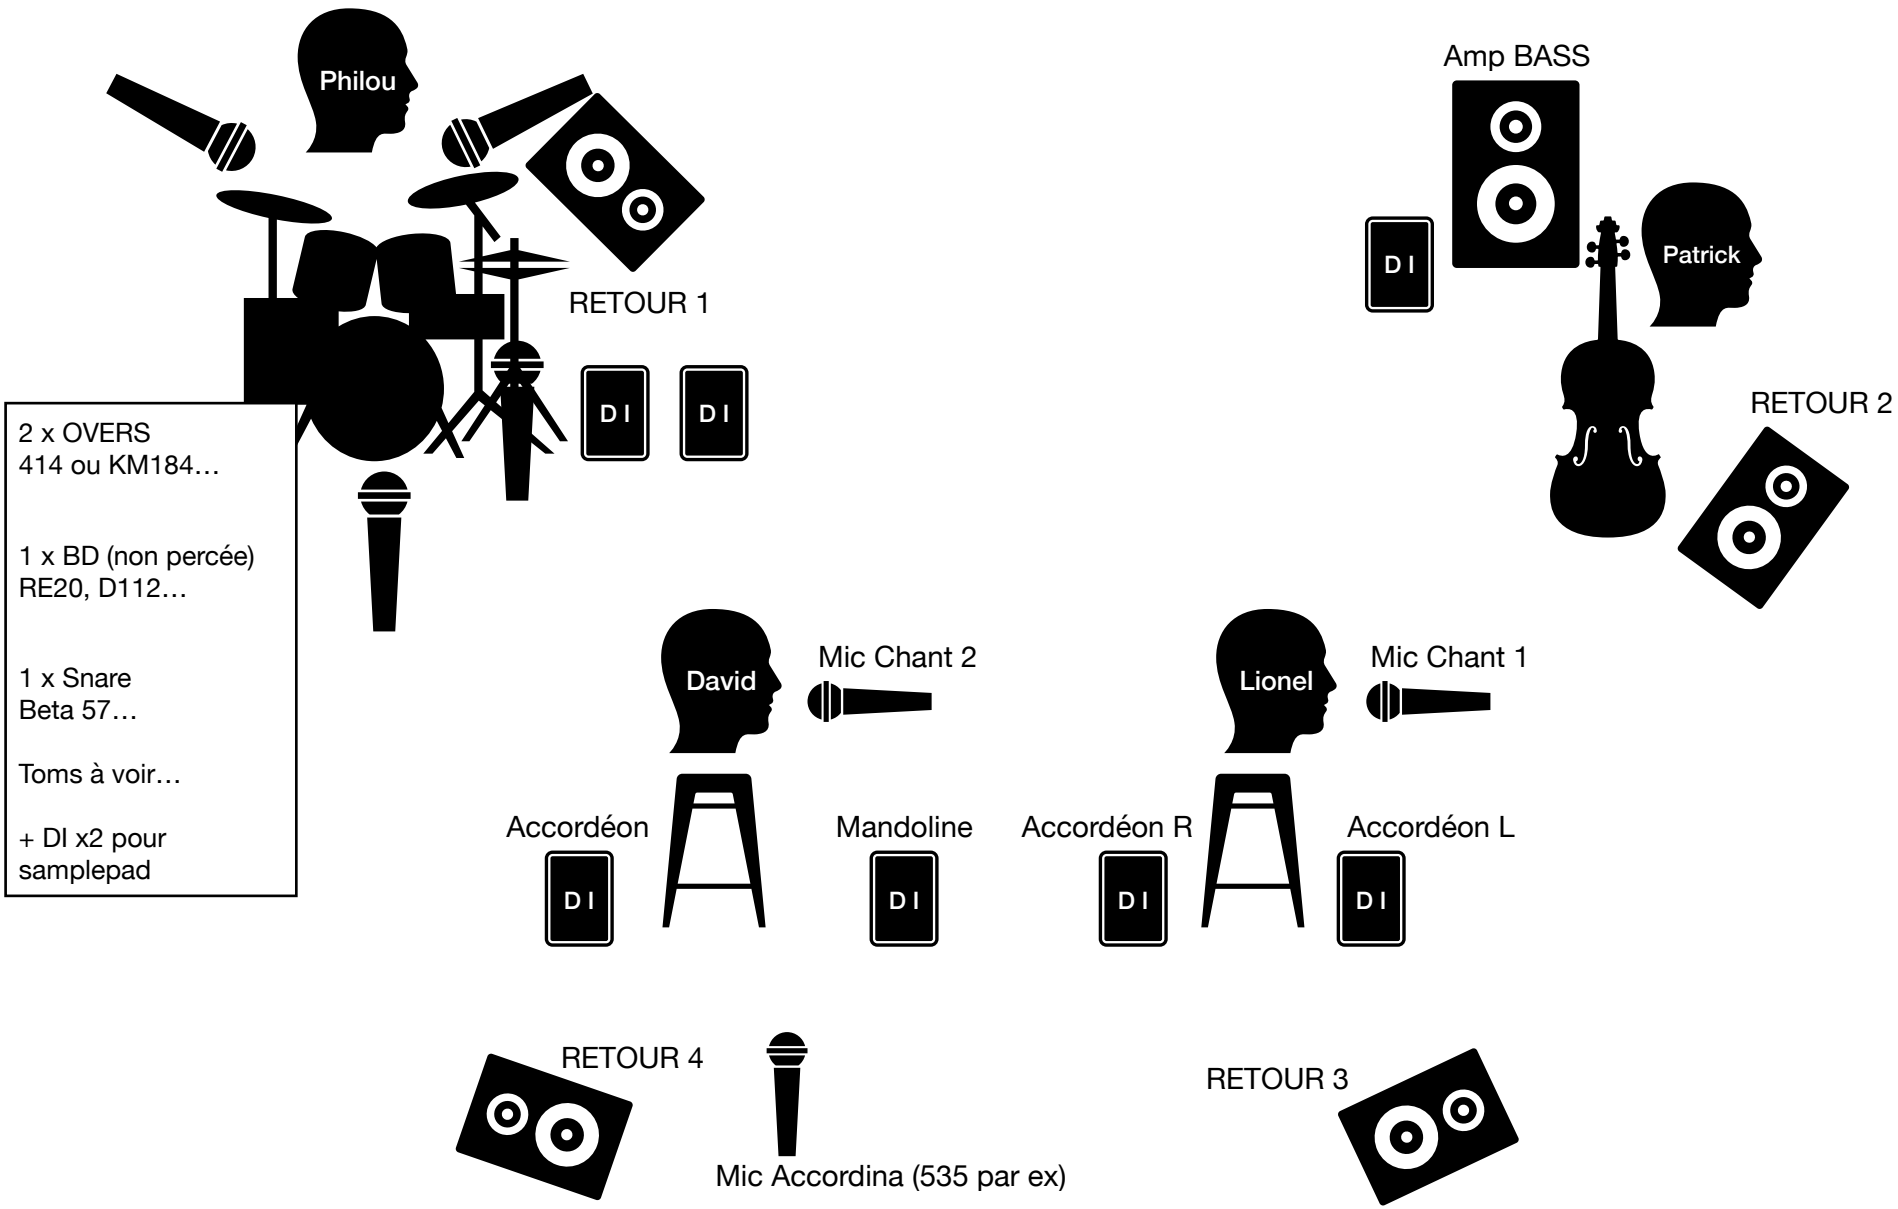
Q U A R T E T M A U L U S